


Pianta piano primo
Scala 1:100



Pianta piano secondo
Sottotetto
Scala 1:100

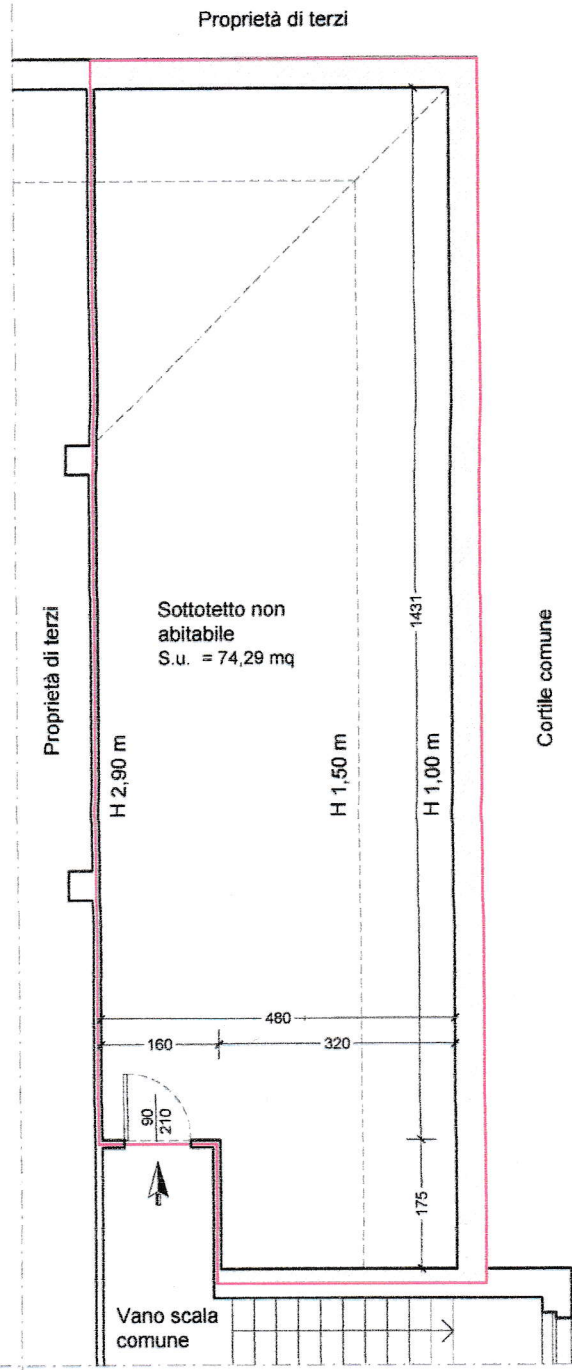