


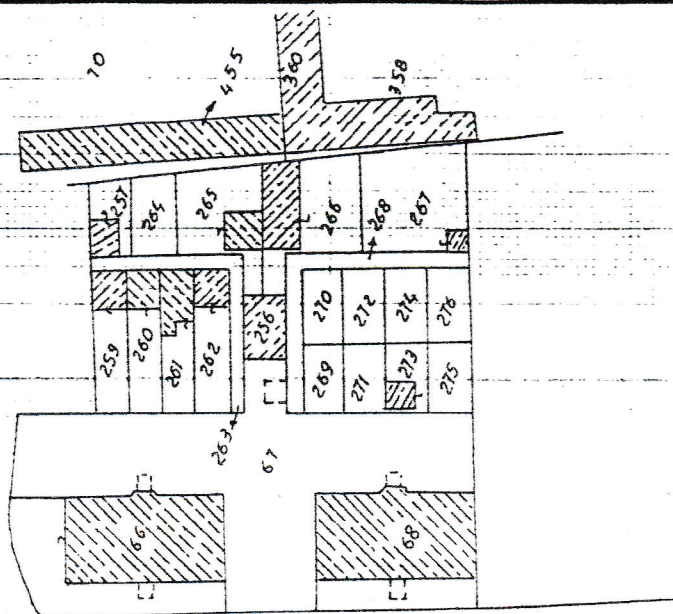

Planimetria di u.i.u. in Comune di **BIASSONO**..... via **PORTA D'ARNOLFO**..... civ...**S.C.**.....



altra
proprietà'


altra
proprietà'

Porta D'Arnolfo

estratto mappa


scala 1:1000

altra
proprietà'
mapp. 265

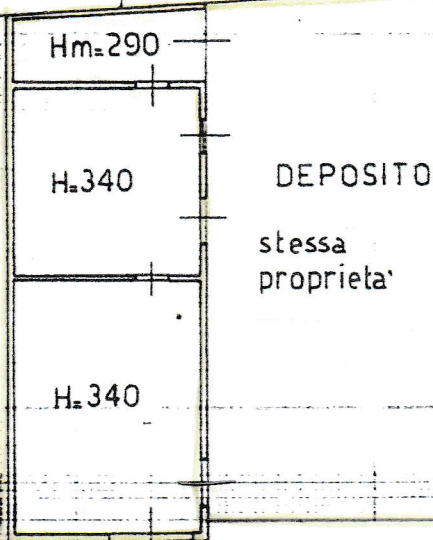

PIANO TERRENO

ORIENTAMENTO

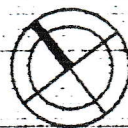

SCALA DI 1:200

Dichiarazione di N.C.
Denuncia di variazione

Compilata dal **GEOMETRA**
FUMAGALLI FLAVIO
(Titolo, cognome e nome)

RISERVATO ALL'UFFICIO

Identificativi catastali

Iscritto all'albo dei **GEOMETRI**
della provincia di **MILANO**, n. **6234**

