


Agenzia del Territorio
CATASTO FABBRICATI
Ufficio provinciale di
Milano

Dichiarazione protocollo n.
Planimetria di u.n.u. in Comune di

scheda n. 1

Scala 1:200

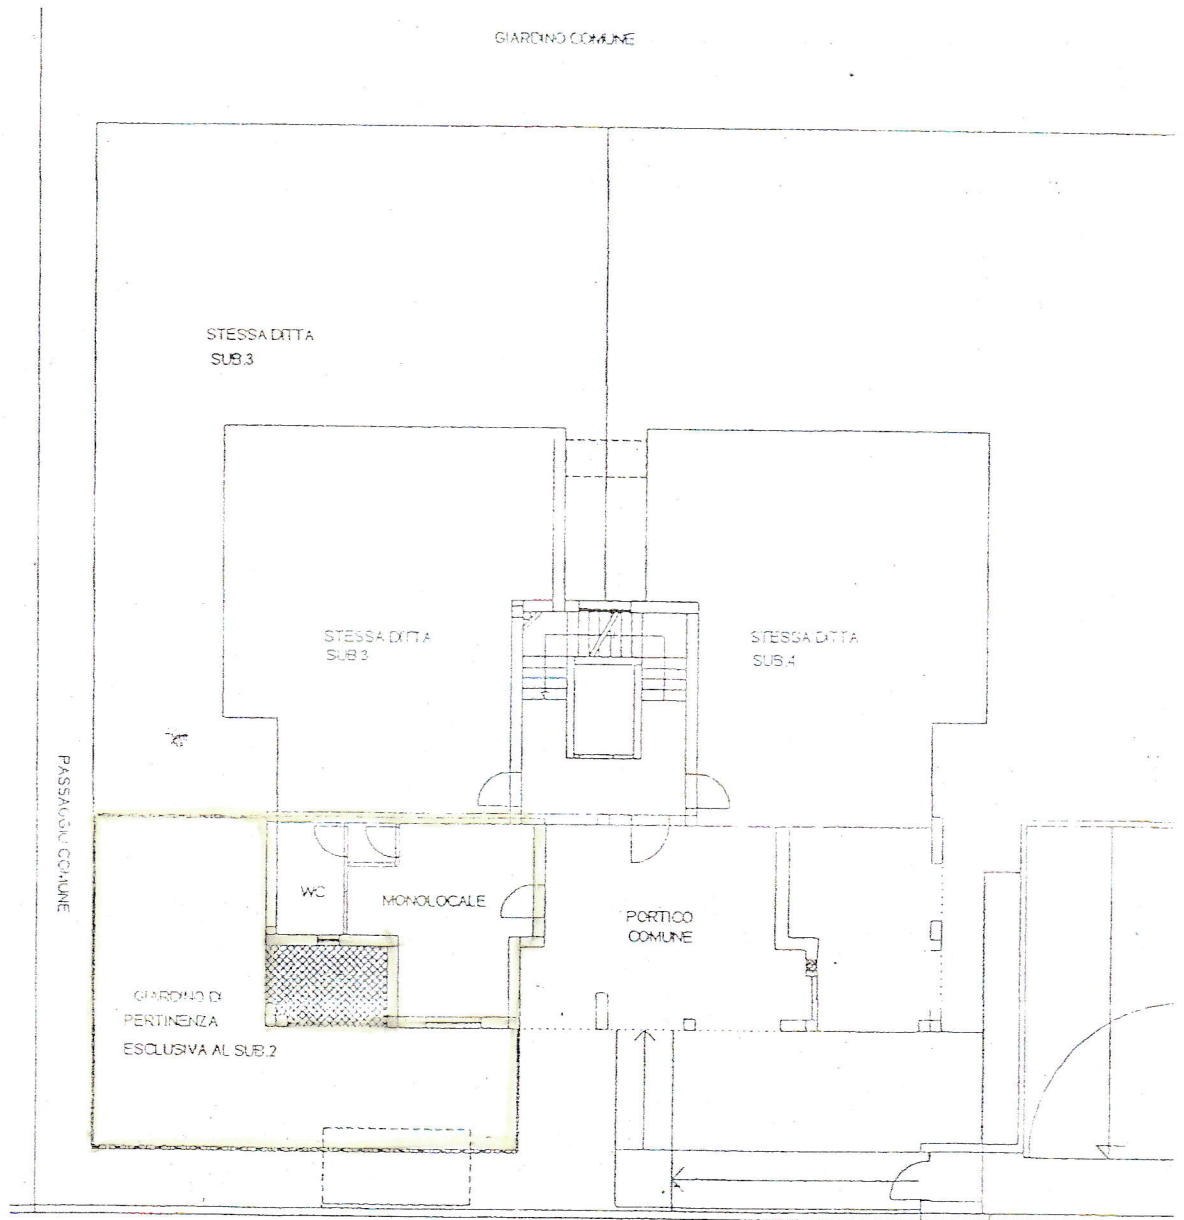

PIANO TERRA

H=2.70