


**Agenzia del Territorio
CATASTO FABBRICATI
Ufficio Provinciale di
Milano**

Dichiarazione protocollo n. _____ del _____	
Planimetria di u.i.u. in Comune di Sovico	
Via _____	civ. _____
Identificativi Catastali: Sezione: Foglio: Particella: Subalterzo:	Compilata da: De Toni Pietro Paolo Iscritto all'albo: Geometri Prov. Monza E Brianza N. 1066

Scheda n. 1 Scala 1:200

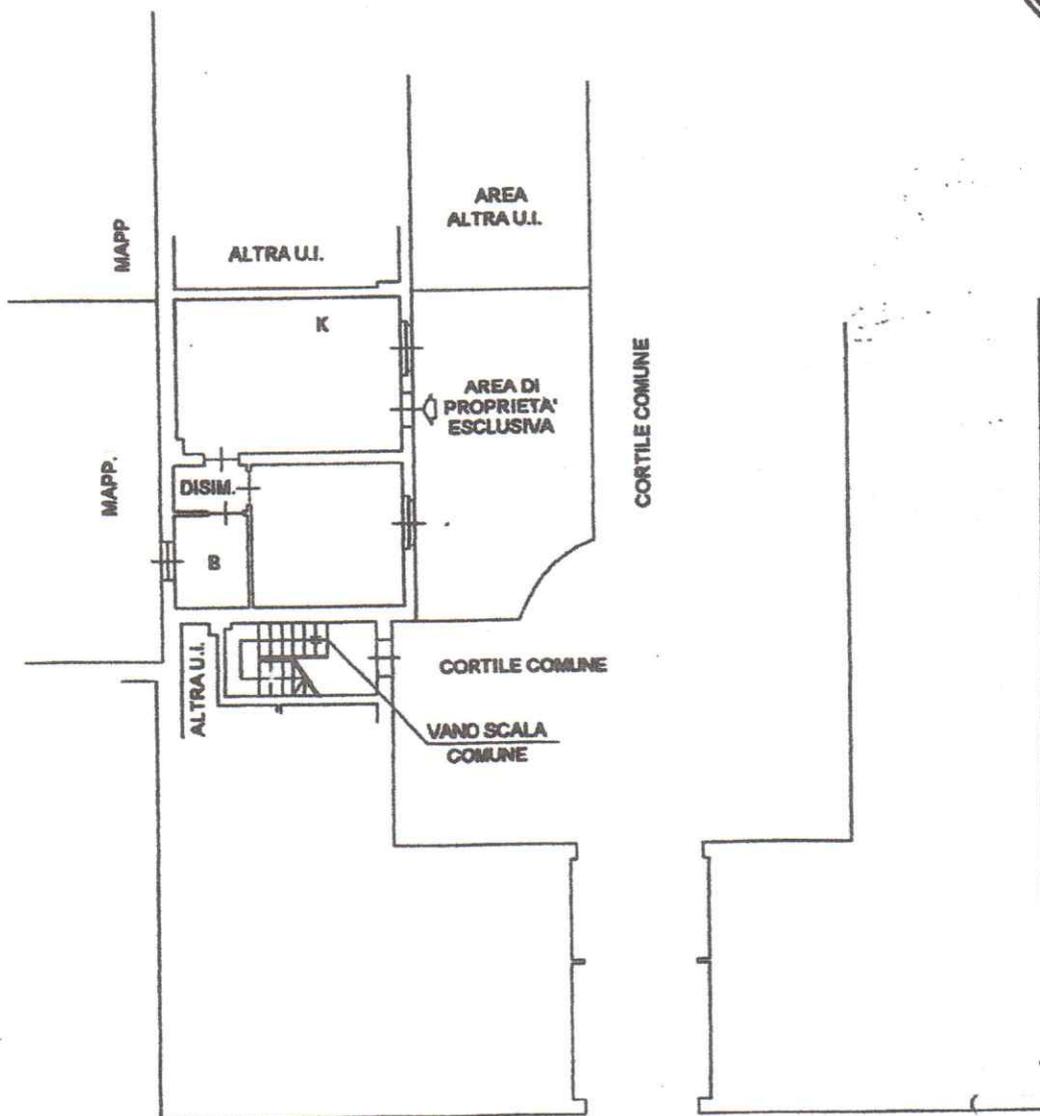

PIANO TERRA

(H=2.80)