

**Agenzia del Territorio  
CATASTO FABBRICATI  
Ufficio Provinciale di  
Milano**

Dichiarazione protocollo n. MI0635006 del 23/10/2006

Planimetria di u.i.u. in Comune di Bernareggio

Via Torino

civ.

Identificativi Catastali:

Sezione:

Foglio:

Particella:

Subalterno:

Compilata da:

Sala Giovanni

Iscritto all'albo:

Geometri


Prov. Milano

N. 3119


Scheda n. 1

Scala 1:200

PIANO  
PRIMO H=270

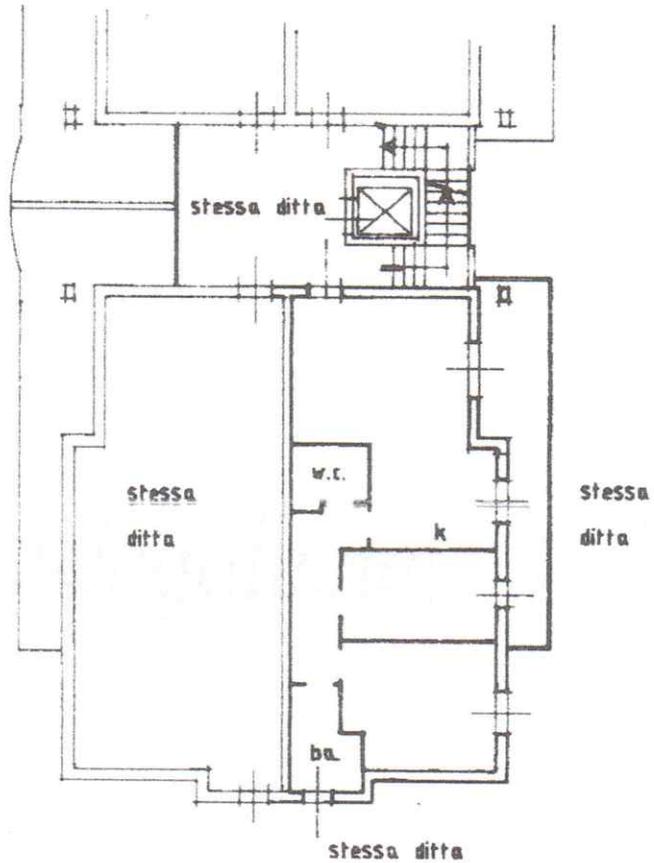

corsello  
beg

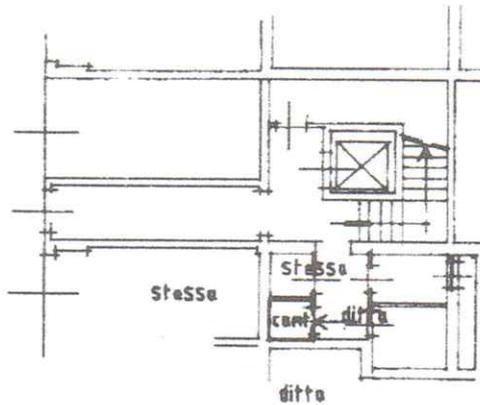

PIANO  
INTERRATO H=240



Ultima planimetria in atti

Data: 04/12/2019 - n. T291504 -

Totale schede: 1 - Formato di acquisizione: A4(210x297) - Formato stampa richiesto: A4(210x297)

Catasto dei Fabbricati - Situazione al 04/12/2019 - Comune di BERNAREGGIO (A802) - < Foglio: - Particella: - Subalterno: >  
VIA TORINO - piano: I-SI;