

Agenzia delle Entrate
CATASTO FABBRICATI
 Ufficio Provinciale di
 Milano

Dichiarazione protocollo n. MI0495039 del 25/06/2015¹

Planimetria di u.i.u. in Comune di Monza

Via Ottorino Respighi

civ. 4

Identificativi Catastali:

Sezione:

Foglio:

Particella:

Subalterno:

Compilata da:

Marzo Alessio

Iscritto all'albo:


Architetti

Prov. Milano


N. 16400

Scheda n. 1

Scala 1:200

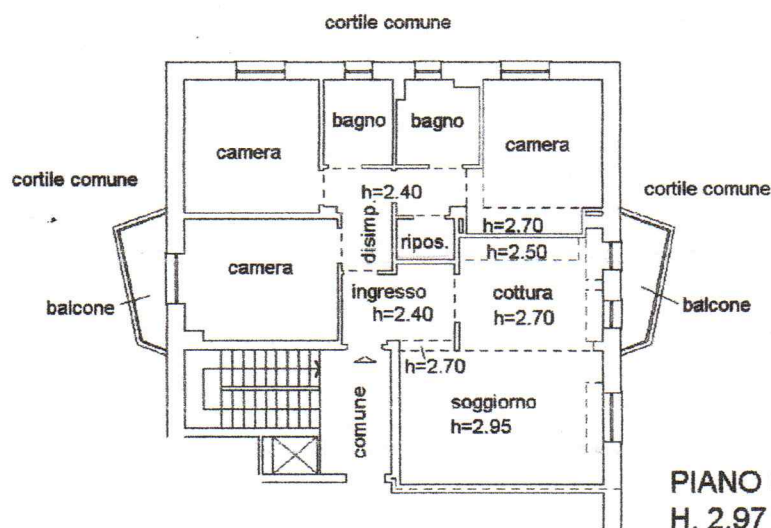

PIANO PRIMO
H. 2.97

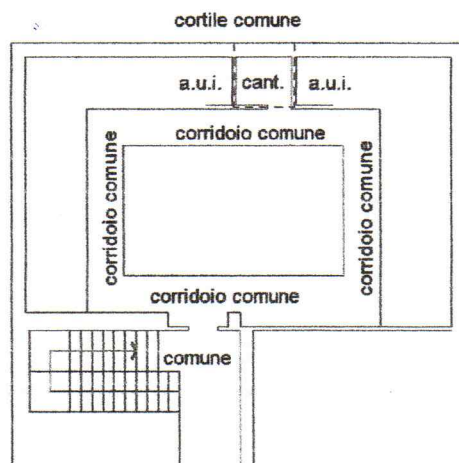

PIANO PRIMO INTERRATO
H. 3.49



Orientamento

Ultima planimetria in atti

Data: 09/10/2023 - n. T406300 - Richiedente

Totale schede: 1 - Formato di acquisizione: A4(210x297) - Formato stampa richiesto: A4(210x297)