

**Agenzia del Territorio
CATASTO FABBRICATI
Ufficio Provinciale di
Milano**

Dichiarazione protocollo n. MI0635006 del 23/10/2006

Planimetria di u.i.u. in Comune di Bernareggio

Via Torino

civ.

Identificativi Catastali:

Sezione:

Foglio:

Particella:

Subalterno:

Compilata da:
Sala Giovanni


Iscritto all'albo:
Geometri

Prov. Milano


N. 3119

Scheda n. 1

Scala 1:200

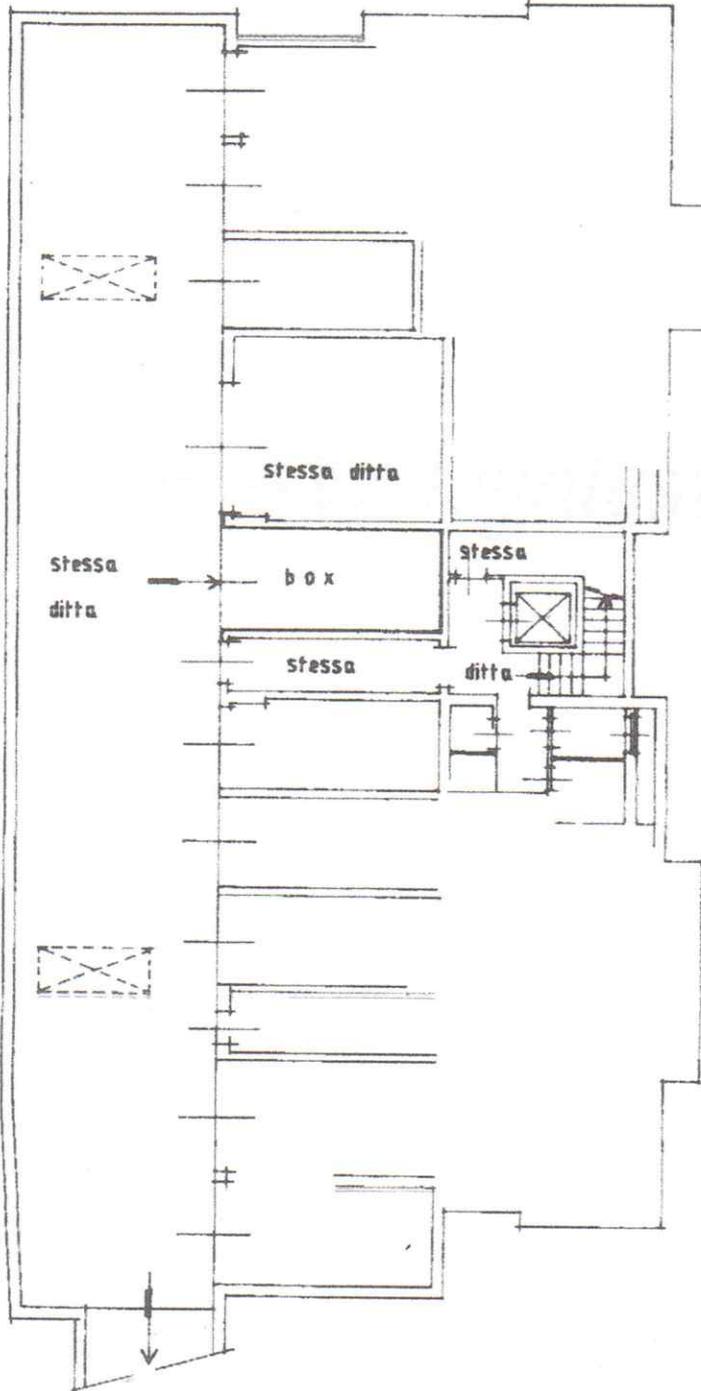

**PIANO
INTERRATO H=240**

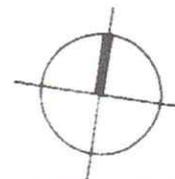

ORIENTAMENTO

Ultima planimetria in atti

Data: 04/12/2019 - n. T291508 -

Totale schede: 1 - Formato di acquisizione: A4(210x297) - Formato stampa richiesto: A4(210x297)

Catasto dei Fabbricati - Situazione al 04/12/2019 - Comune di BERNAREGGIO (A802) - Foglio: - Particella: - Subalterno: VIA TORINO n. 1 piano: S1: